


Erweiterung OP, ITS, Neubau IMC
 OP ca. 30 m² NF
 ITS ca. 25 m² NF
 IMC ca. 105 m² NF

Ersatz Aufnahme- u. Notfallversorgung
 ca. 340 m² NF
 Neubau Aufnahme- u. Notfallversorgung
 ca. 380 m² NF

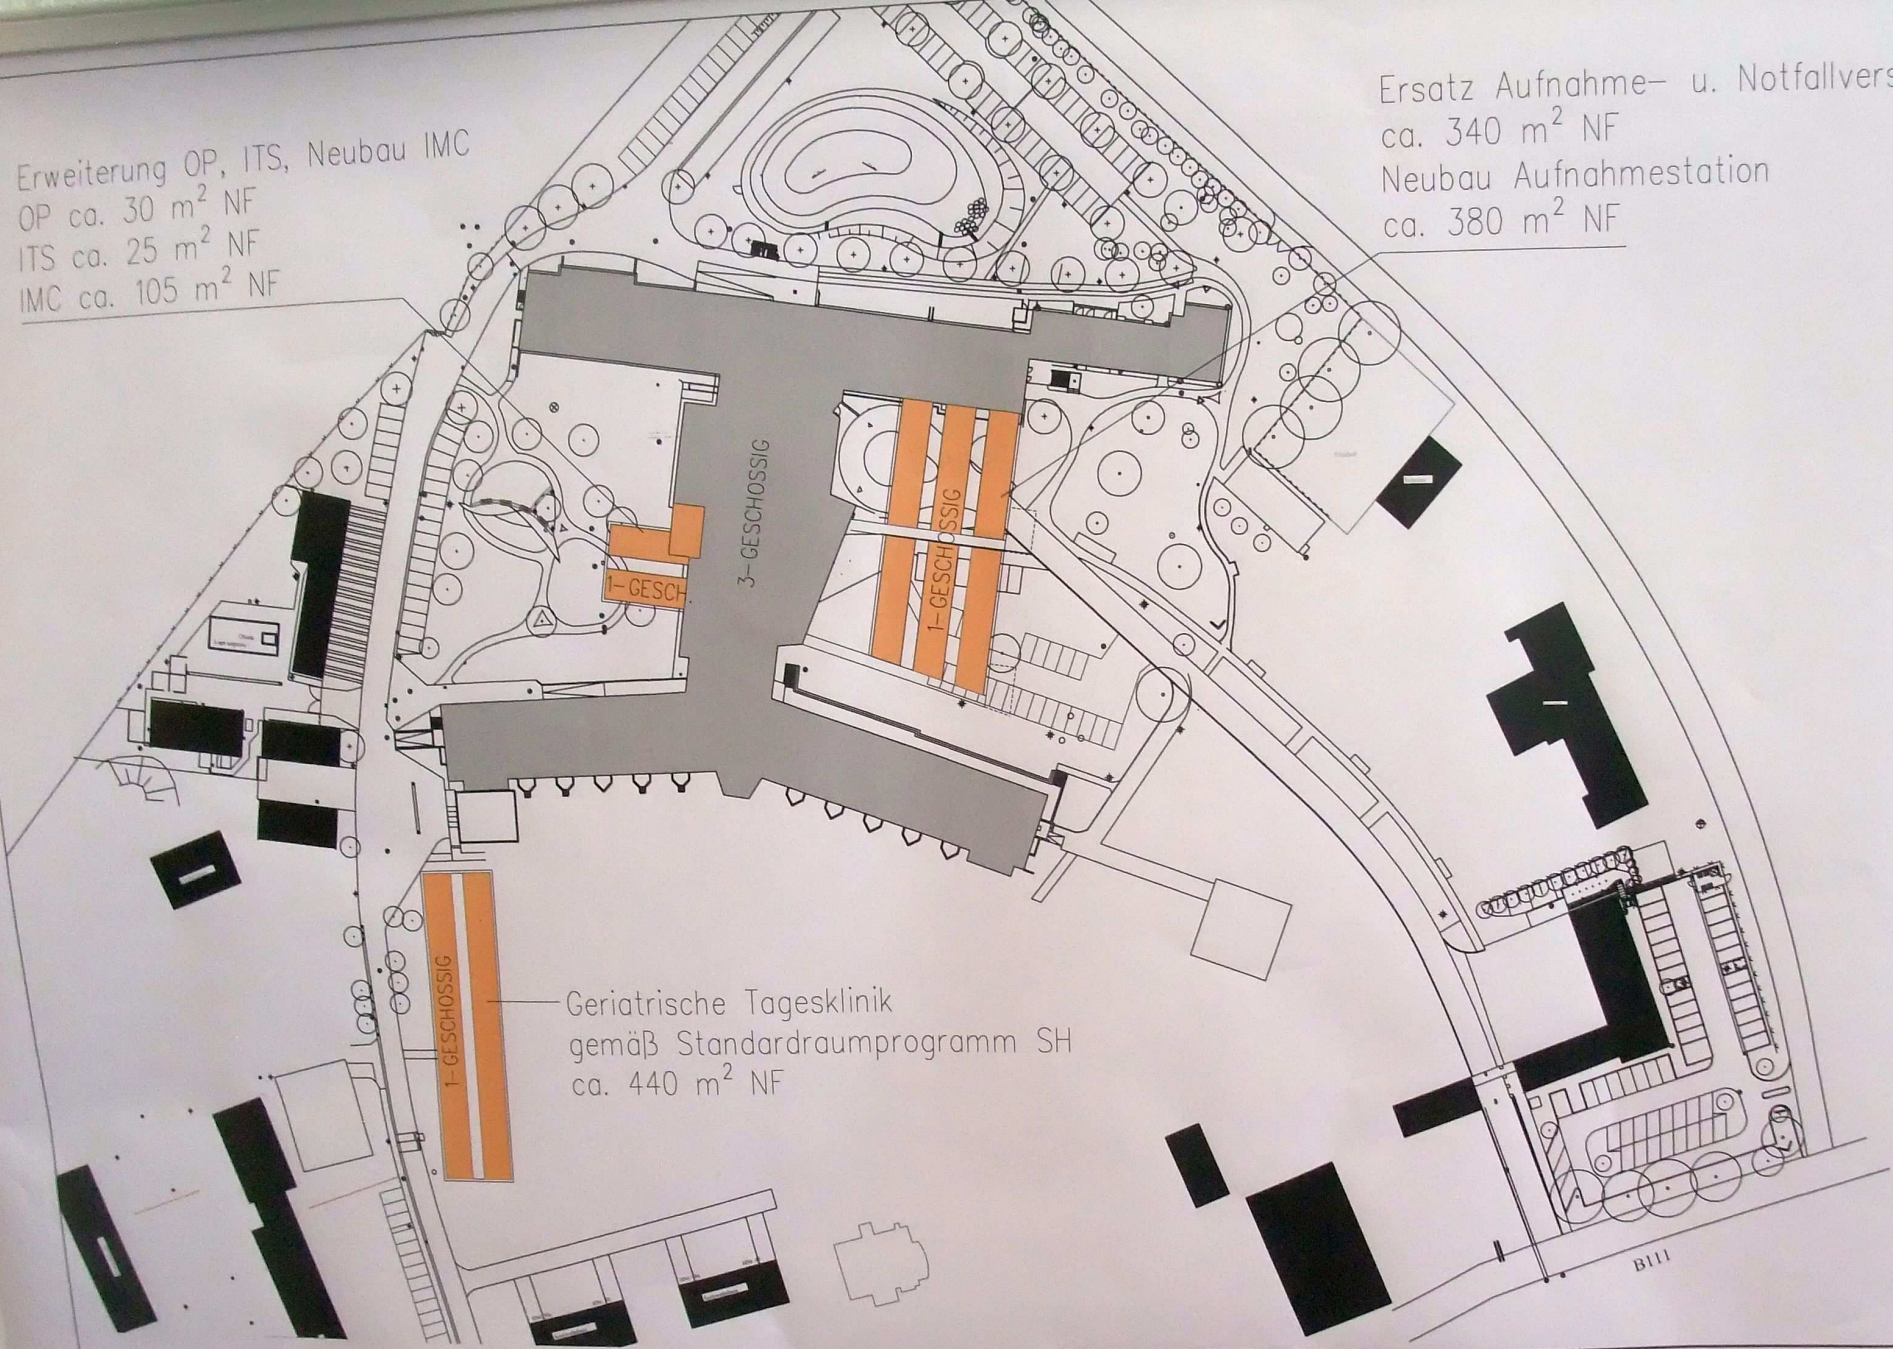

Bauherr KREISKRANKENHAUS WOLGAST gGmbH CHAUSSEESTRASSE 46 17438 WOLGAST		Vorhaben KKH-WOLGAST ERWEITERUNG	
 MHB Planungs- und Ingenieurgesellschaft mbH Rosa-Luxemburg-Straße 4 18055 Rostock Tel.: 0381/81709-0 Fax: 0381/81709-44 E-Mail: info@mhb-planer.de		Zeichnungsinhalt KONZEPT ERWEITERUNG	
Bearbeiter WeKi	Datum 02.07.2015	Maßstab 1 : 1000	Index/Datum Blatt-Nr. UE2004